

Analisi della qualità degli spazi pubblici urbani

Le centralità locali




Gli spazi della città





Rilevanza pubblica della strada



Attrezzatura della strada

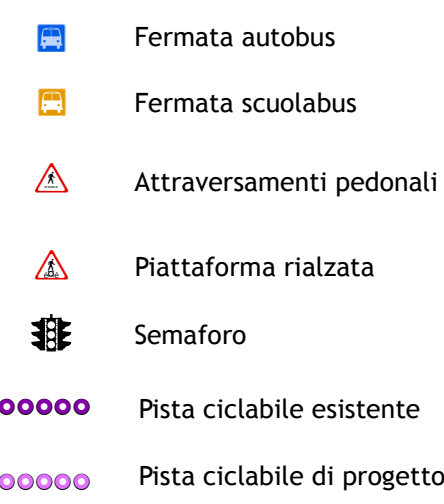

Rilevo della qualità delle strade - Riquadro -

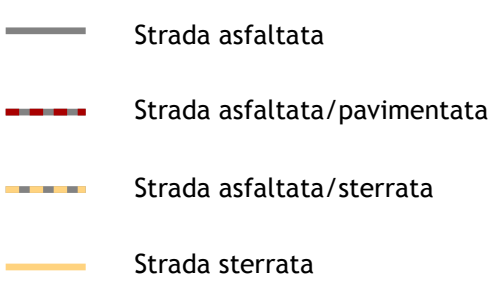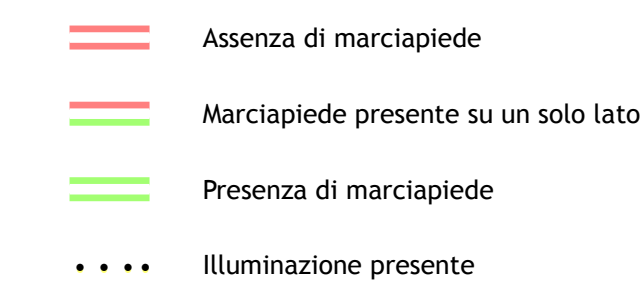

COMUNE DI NOVEDRATE

Via Taverna, 3 - 22060 Novedrate (CO) - TEL. 031.789.7711

Provincia di Como

FDA international

urbanistica, architettura
di Marco Facchinetti e
Marco Dellavalle
Via Gaetana Agnesi, 12
20135, Milano

www.fdainternational.it

FDA international - collaboratori

Battistessa Arch.Pt. Sara
Gianatti Arch.Pt. Mara

Bartoletti Dott. Lorenzo
Bonati Dott. Nicola
Borzacchiello Dott. Marco
Giovenzana Dott. Lorenzo
Tirinnanzi Dott. Alessandro

ADOZIONE:
D.C.C. n. 10 del 28.07.2011

APPROVAZIONE:
D.C.C. n. 3 del 12.01.2012

Il Sindaco
Barni Maurizio

Il Responsabile
del Procedimento
Arch. Nigro Esterino

Documento di Piano
Quadro programmatico e conoscitivo
Il sistema infrastrutturale

TAVOLA
C.8.4

Analisi della qualità dello spazio

Scala 1:4.000

Piano di governo del territorio versione approvata e conforme alle controdeduzioni e all'approvazione definitiva del piano di governo del territorio ai sensi dell'art. 13 della legge regionale n.12/2005 e successive modifiche ed integrazioni.
Documento di piano, piano delle regole, piano dei servizi e valutazione ambientale strategica.

PIANO DI GOVERNO DEL TERRITORIO
(ai sensi della Lr. 12/2005 e succ. smi)

Rilevo della qualità delle strade - Scala 1:8000

