

Legenda

Confine Comunale

Destinazioni delle Istanze e richieste (con difficoltà di identificazione)

- Commerciale
- Industriale
- Residenziale

Destinazioni delle Istanze e richieste (identificazione per foglio e mappale)

- Agricola
- Commerciale
- Industriale
- Residenziale
- Struttura turistico - ricettiva

Istanze pervenute: valutazione

- Accolta
 - Accolta in parte
 - Non accolta
- Accolta
 - Non accolta



COMUNE DI NOVEDRATE

Via Taverna, 3 - 22060 Novedrate (CO) - TEL. 031.789.7711

Provincia di Como

FDA international
urbanistica, architettura
di Marco Facchinetti e
Marco Dellavalle
Via Gaetana Agnesi, 12
20135, Milano
www.fdainternational.it

FDA international - collaboratori
Battistessa Arch. Pt. Sara
Gianatti Arch. Pt. Mara
Dott. Bartoletti Lorenzo
Dott. Bensi Marco
Dott. Bonati Nicola
Dott. Giovenzana Lorenzo
Dott. Pignataro Tommaso
FDA international - partner
CRITERIA srl
Erriu Arch. Mauro

Documento di Piano
Quadro Programmatico e Conoscitivo

DATA ADOZIONE

DATA APPROVAZIONE


TAVOLA
P.1
Istanze e richieste

Scala 1:5.000

Il Sindaco

Il Responsabile
del Procedimento

PIANO DI GOVERNO DEL TERRITORIO
(ai sensi della Lr. 12/2005 e succ. smi)

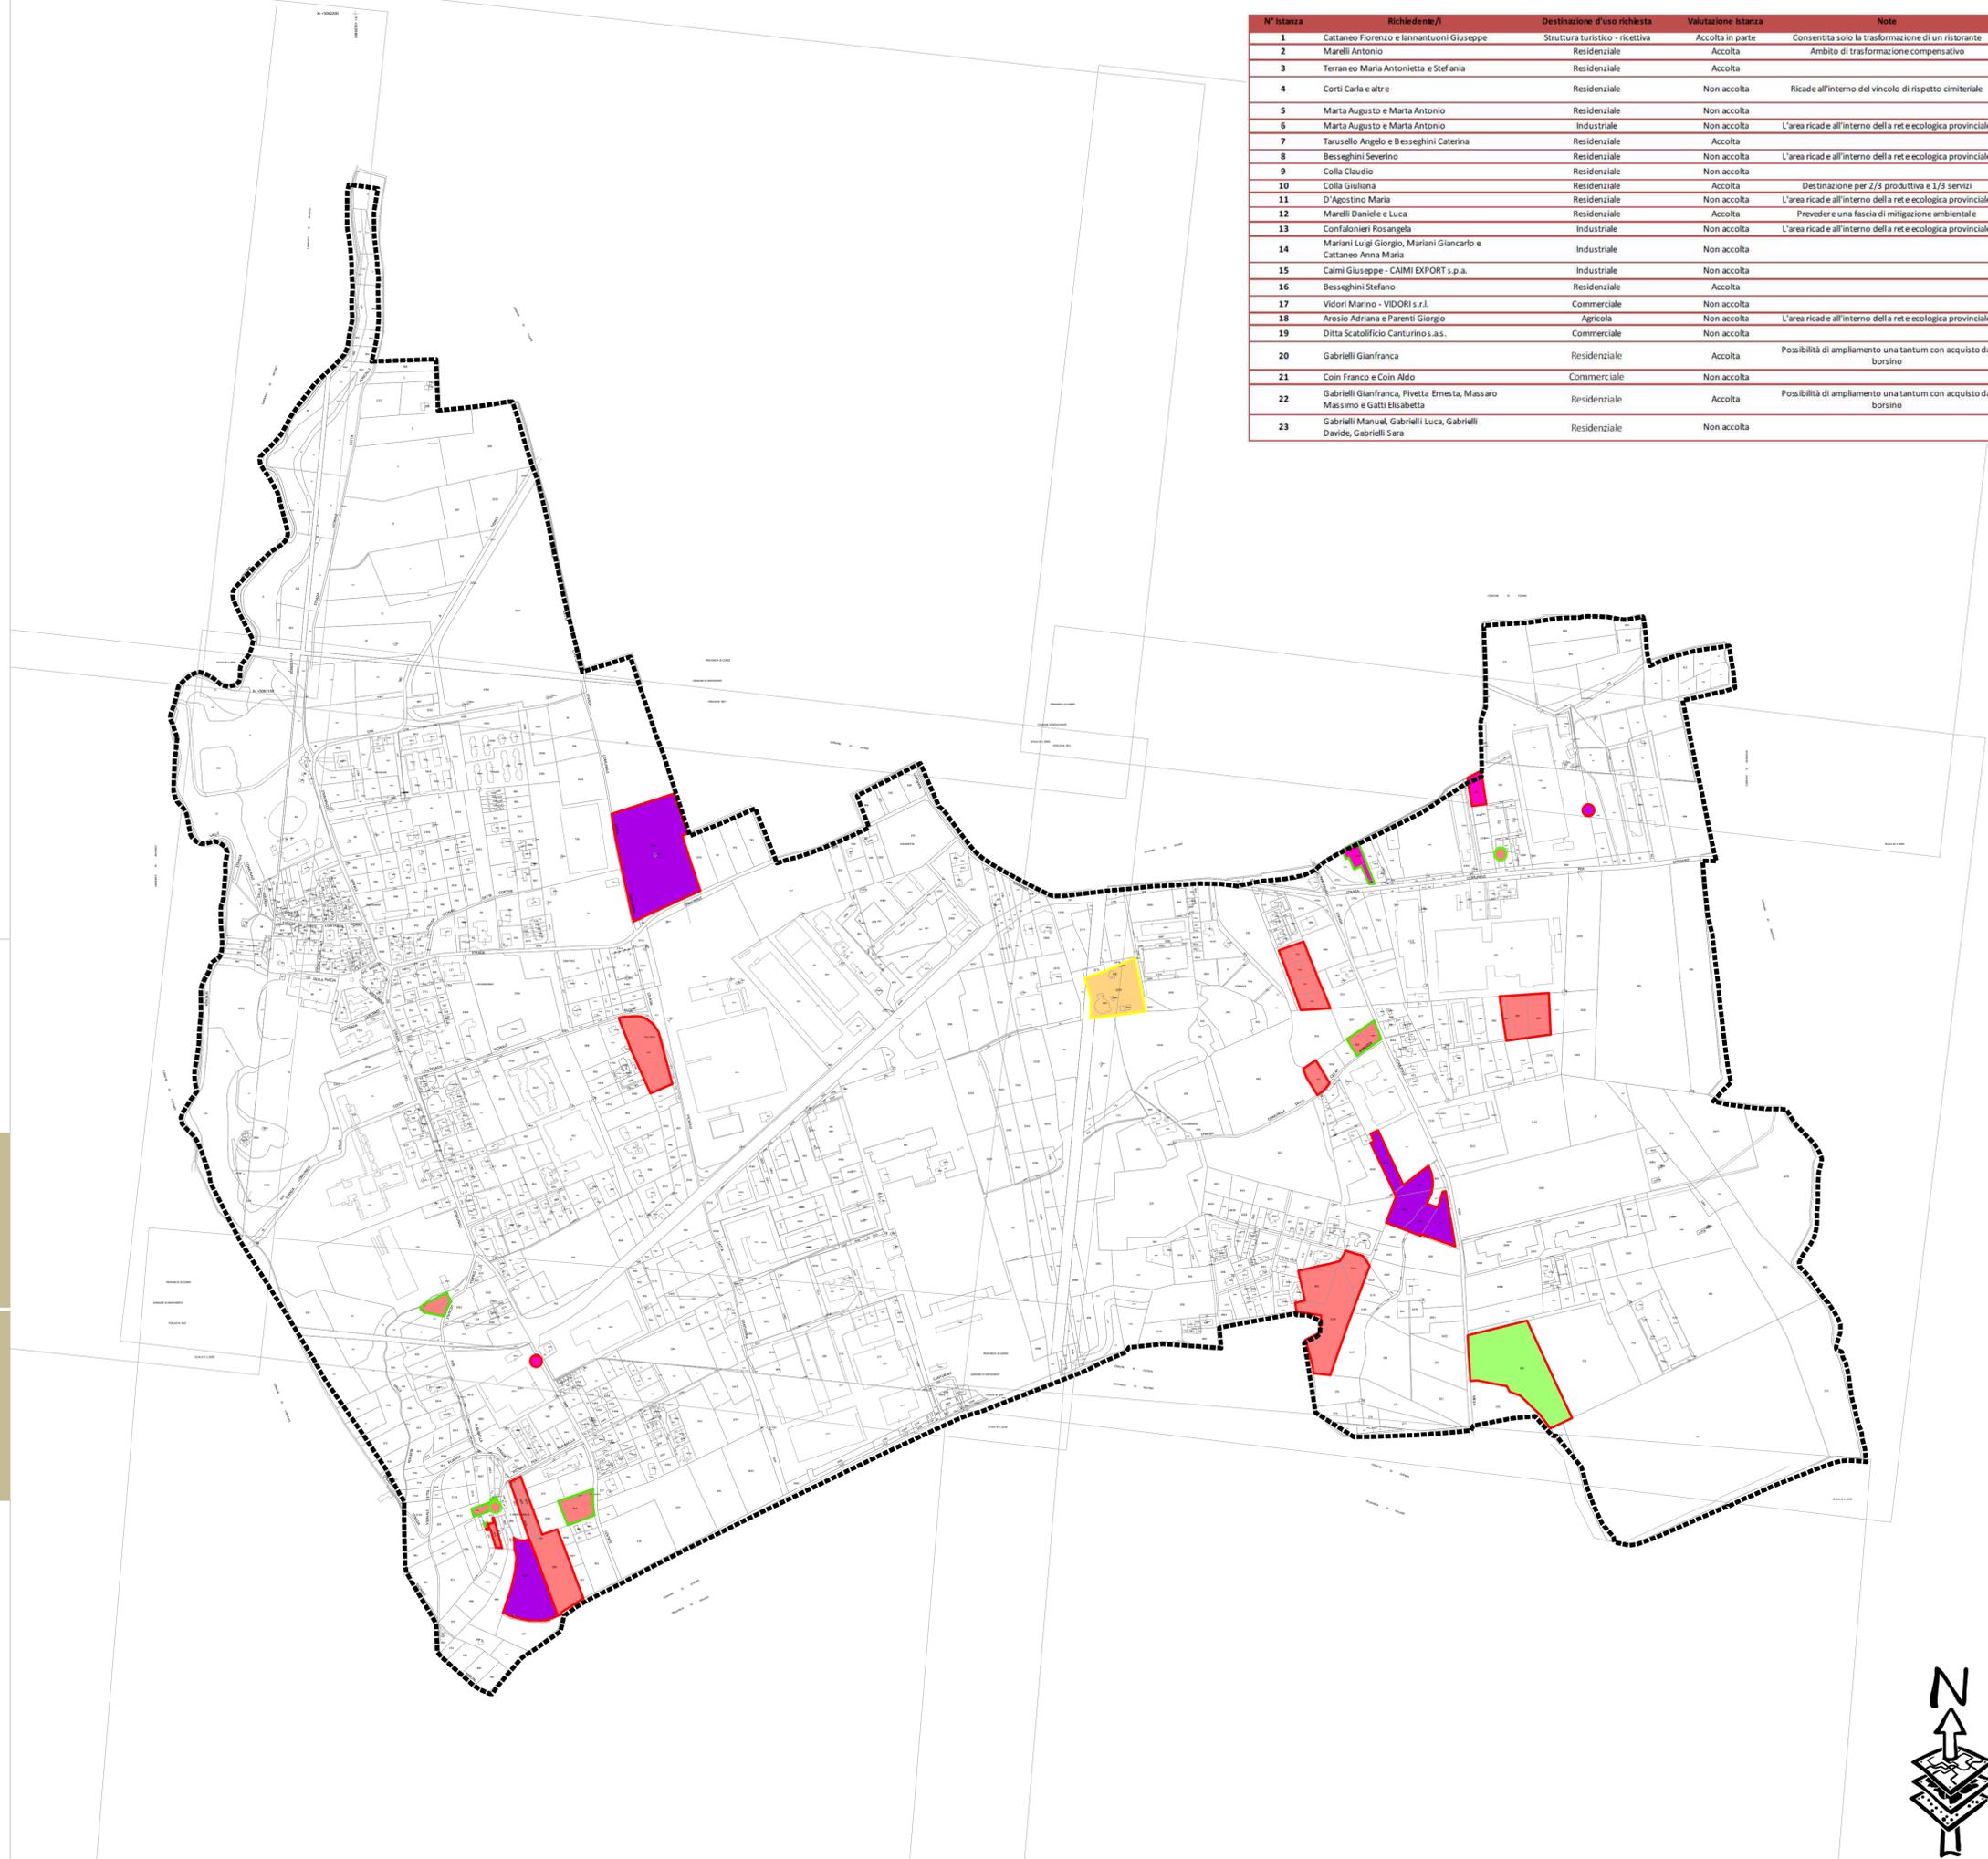

N° Istanza	Richiedente/I	Destinazione d'uso richiesta	Valutazione istanza	Note
1	Cattaneo Firenze e Iannantuoni Giuseppe	Struttura turistico - ricettiva	Accolta in parte	Consentita solo la trasformazione di un ristorante
2	Marelli Antonio	Residenziale	Accolta	Ambito di trasformazione compensativo
3	Terraneo Maria Antonietta e Stefania	Residenziale	Accolta	
4	Corti Carla e altre	Residenziale	Non accolta	Ricade all'interno del vincolo di rispetto cimiteriale
5	Marta Augusto e Marta Antonio	Residenziale	Non accolta	
6	Marta Augusto e Marta Antonio	Industriale	Non accolta	L'area ricad e all'interno della rete ecologica provinciale
7	Tarusello Angelo e Beseghini Caterina	Residenziale	Accolta	
8	Beseghini Severino	Residenziale	Non accolta	L'area ricad e all'interno della rete ecologica provinciale
9	Colla Claudio	Residenziale	Non accolta	
10	Colla Giuliana	Residenziale	Accolta	Destinazione per 2/3 produttiva e 1/3 servizi
11	D'Agostino Maria	Residenziale	Non accolta	L'area ricad e all'interno della rete ecologica provinciale
12	Marelli Daniele e Luca	Residenziale	Accolta	Prevedere una fascia di mitigazione ambientale
13	Confalonieri Rosangela	Industriale	Non accolta	L'area ricad e all'interno della rete ecologica provinciale
14	Mariani Luigi Giorgio, Mariani Giancarlo e Cattaneo Anna Maria	Industriale	Non accolta	
15	Calmi Giuseppe - CAIMI EXPORT s.p.a.	Industriale	Non accolta	
16	Beseghini Stefano	Residenziale	Accolta	
17	Vidori Marino - VIDORI s.r.l.	Commerciale	Non accolta	
18	Arosio Adriana e Parenti Giorgio	Agricola	Non accolta	L'area ricad e all'interno della rete ecologica provinciale
19	Ditta Scatolificio Canturino s.a.s.	Commerciale	Non accolta	
20	Gabrielli Gianfranca	Residenziale	Accolta	Posibilità di ampliamento una tantum con acquisto dal borsino
21	Coin Franco e Coin Aldo	Commerciale	Non accolta	
22	Gabrielli Gianfranca, Pivetta Ernesta, Massaro Massimo e Gatti Elisabetta	Residenziale	Accolta	Posibilità di ampliamento una tantum con acquisto dal borsino
23	Gabrielli Manuel, Gabrielli Luca, Gabrielli Davide, Gabrielli Sara	Residenziale	Non accolta	

