

**LEGENDA**

Confine Comunale Novedrate concordato con Comuni Contermini


**CENSIMENTO URBANISTICO**

- CATEGORIA - SERVIZI COMUNALI**
- CATEGORIA I - ISTRUZIONE
  - CATEGORIA II - ATTREZZATURE DI INTERESSE COMUNE
  - CATEGORIA III - SPAZI A VERDE, GIOCO E SPORT
  - CATEGORIA IV - PARCHEGGI
  - CATEGORIA V - SERVIZI TECNOLOGICI
  - CATEGORIA VI - STAZIONE DISTRIBUZIONE CARBURANTI

- TIPO**
- CATEGORIA 1**
    - TIPO I - SCUOLA DELL'INFANZIA
    - TIPO II - SCUOLA PRIMARIA
    - TIPO III - UNIVERSITA'
  - CATEGORIA 2**
    - TIPO I - ATTREZZATURE RELIGIOSE
    - TIPO II - ATTREZZATURE CULTURALI
    - TIPO III - ATTREZZATURE PUBBLICHE
    - TIPO IV - ATTREZZATURE SANITARIE
  - CATEGORIA 3**
    - TIPO I - AREA VERDE ATTREZZATA
    - TIPO II - AREE VERDI
    - TIPO III - IMPIANTI SPORTIVI
  - CATEGORIA 4**
    - TIPO I - PARCHEGGI DI SERVIZIO ALLA RESIDENZA
    - TIPO II - PARCHEGGI DI SERVIZIO ALLE ATTIVITA' PRODUTTIVE
    - TIPO III - PARCHEGGI DI SERVIZIO ALLE ATTIVITA' COMMERCIALI
  - CATEGORIA 5**
    - TIPO I - CENTRALINE ALTA TENSIONE
    - TIPO II - ANTENNE TELEFONICA
    - TIPO III - PUNTO DI CAPTAZIONE ACQUA POTABILE
    - TIPO IV - CENTRALE DI SOLLEVAMENTO ACQUE REFLUE
    - TIPO V - PUNTO DI CAPTAZIONE ACQUA POTABILE
    - TIPO VI - LOCALI DI SERVIZIO ALL'ACQUEDOTTO
    - TIPO VII - CABINA ELETTRICA
    - TIPO VIII - PIAZZOLA ECOLOGICA
    - TIPO IX - DEPURATORE CONSORTILE
  - CATEGORIA 6**
    - TIPO I - DISTRIBUTORI CARBURANTI

**Quadro di sintesi sui servizi esistenti e relativa dotazione pro-capite.**

SERVIZI ESISTENTI (MQ)	SERVIZI ESISTENTI ACCESSIBILI E FRUIBILI (MQ)	DOTAZIONE PRO-CAPITE SERVIZI ESISTENTI (MQ/AB)	DOTAZIONE PRO-CAPITE SERVIZI ESISTENTI ACCESSIBILI E FRUIBILI (MQ/AB)
319.360,2	236.368,07	109,22	80,84
Lunghezza piste ciclopedonali (m)		Abitanti attualmente residenti a Novedrate (ab.) 31/03/2011	Dotazione ml/a.b.
5.977		2.924	0,49

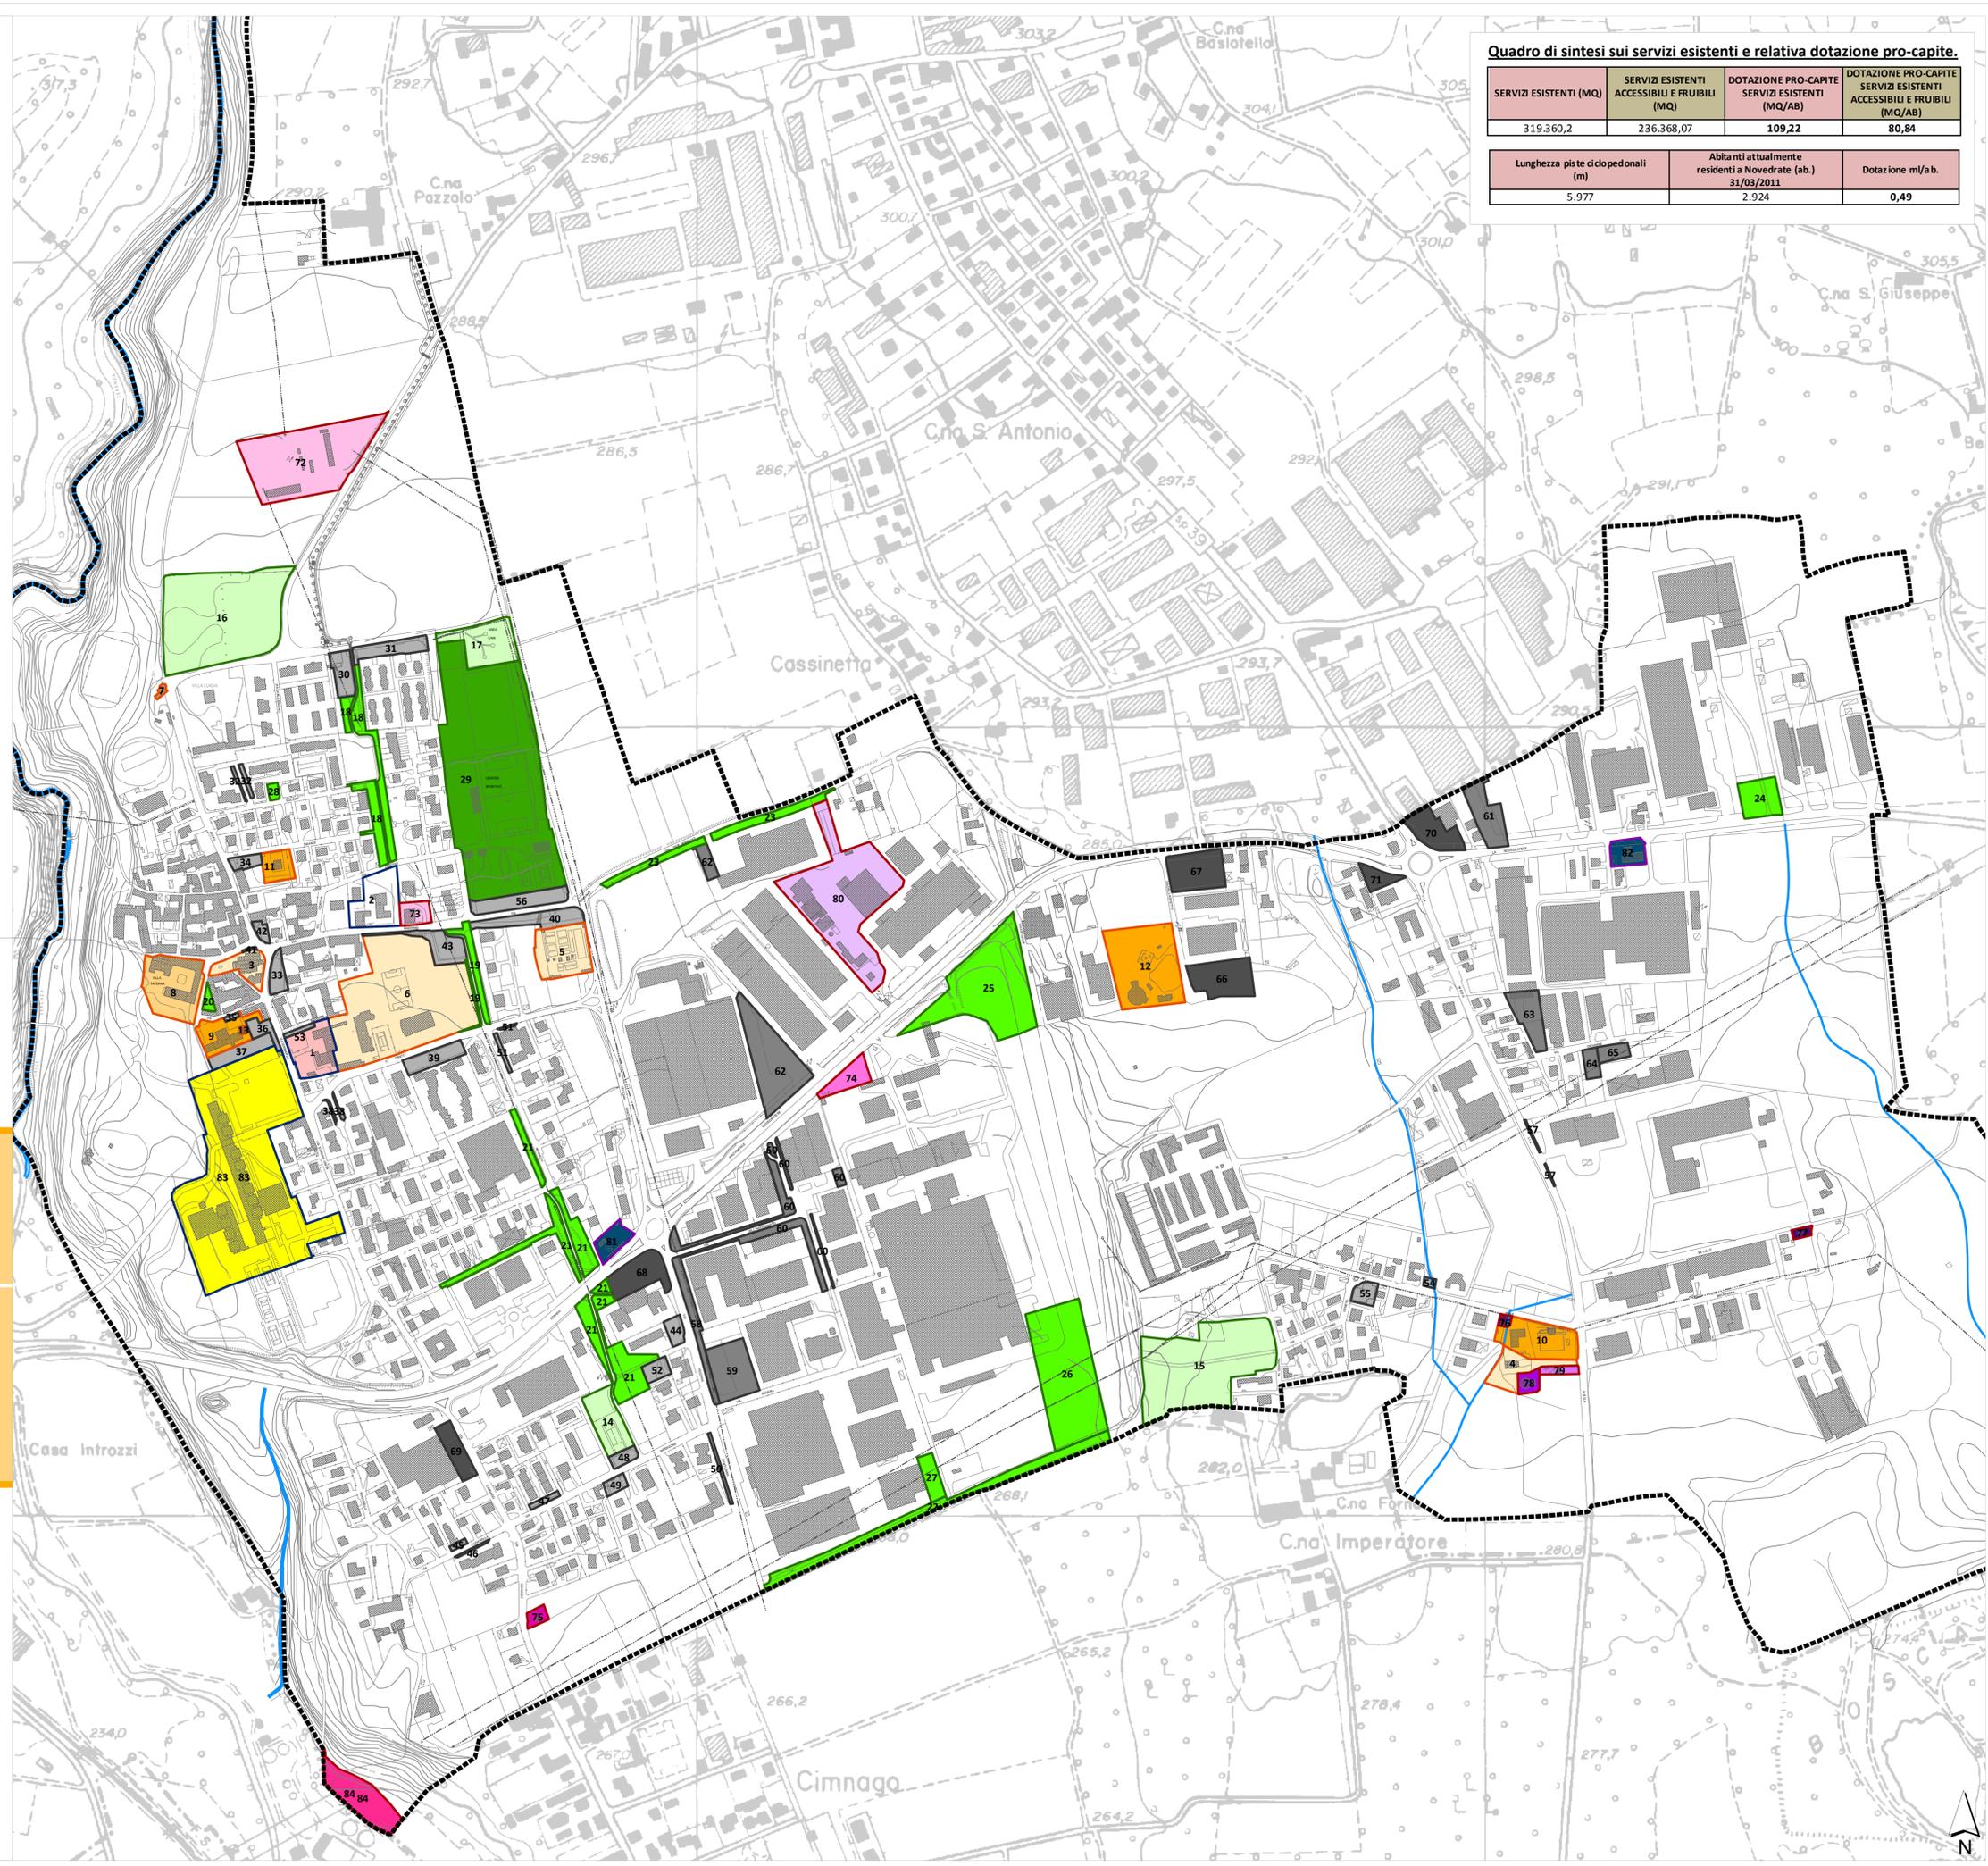

**COMUNE DI NOVEDRATE**  
 Via Taverna, 3 - 22060 Novedrate (CO) - TEL. 031.789.7711  
 Provincia di Como



**FDA international** urbanistica, architettura di Marco Facchinetti e Marco Dellavalle  
 Via Gaetana Agnesi, 12 20135, Milano  
[www.fdainternational.it](http://www.fdainternational.it)

**FDA international - collaboratori**  
 Battistessa Arch.Pt. Sara  
 Gianatti Arch.Pt. Mara  
 Bartoletti Dott. Lorenzo  
 Bensi Dott. Marco  
 Bonati Dott. Nicola  
 Giovenzana Dott. Lorenzo  
 Pignataro Dott. Tommaso

**FDA international - partner**  
 CRITERIA srl  
 Erriu Arch. Mauro

**Piano dei Servizi**

DATA ADOZIONE

DATA APPROVAZIONE

**TAVOLA PS.2.** Censimento urbanistico dei servizi esistenti

Scala 1:4.000

**PIANO DI GOVERNO DEL TERRITORIO**  
 (ai sensi della Lr. 12/2005 e succ. smi)

Il Sindaco

Il Responsabile del Procedimento

