


LEGENDA PLANIMETRIE STATO DI FATTO E DI PROGETTO

- MARCHEGGI ESISTENTI IN ASPHALTO
- NUOVA PAVIMENTAZIONE IN ASPHALTO IN CARREGGIA IN
- NUOVI MARCHEGGI E PISA DI DIRECTIONALE IN ASPHALTO
- SEGNALETICA GORIZIONALE STANDARD PER ATTIVAZIONI PEDONALI
- PAVIMENTAZIONE IN CIOTOLI DI PORFIDO ROSSO 8-10 CM AD ACQUA
- PAVIMENTAZIONE IN CIOTOLI DI PORFIDO ROSSO 8-10 CM AD ACQUA
- NUOVE AREE PAVIMENTATIVE IN SASI DI PIUMI
- AREE VERDE DA SISTEMARE
- NUOVE CARONAI LINEE IN GOMMO BICOCCARDATO 22x25 CM E 15x25 CM (ROSSO)
- NUOVI BANDIERI IN PORFIDO 12x12 CM LINEARITÀ A CORRIERE
- NUOVE CORICORDATURE IN CALS. VIBROCOMPRESO 22/15x25 CM
- OSSERVAZIONI DI SOSTA
- CANTIERE 16x45 CM E 30x75 CM IN NUOVA MESSA IN OPERA

NOTE relative al progetto definitivo-esecutivo:

- I **tracciamenti** e le **quote** di tutti le superfici in genere saranno precisamente verificati in fase realizzativa a cura della D.L., in base allo stato di fatto ed al progetto
- Parte degli elementi della **rete di smaltimento delle acque meteoriche** andranno demontati, riposizionati o integrati in fase realizzativa in base alle situazioni riscontrate durante i lavori (quote, collegamenti esistenti, posizione tubazioni, ...)
- I **tracciati dei sottoservizi** esistenti ed eventualmente in progetto a seguito di necessità emerse in fase realizzativa vanno verificati previa validazione degli stessi in accordo con la D.L. e gli Enti gestori
- Gli **aspetti** relativi alla segnaletica orizzontale e verticale vanno verificati e definiti in accordo con l'Amministrazione Comunale (numero e tipologia cartelli, zebra, simboli vari, ...). Qui sono rappresentati i soli cartelli aggiuntivi a quelli già in opera

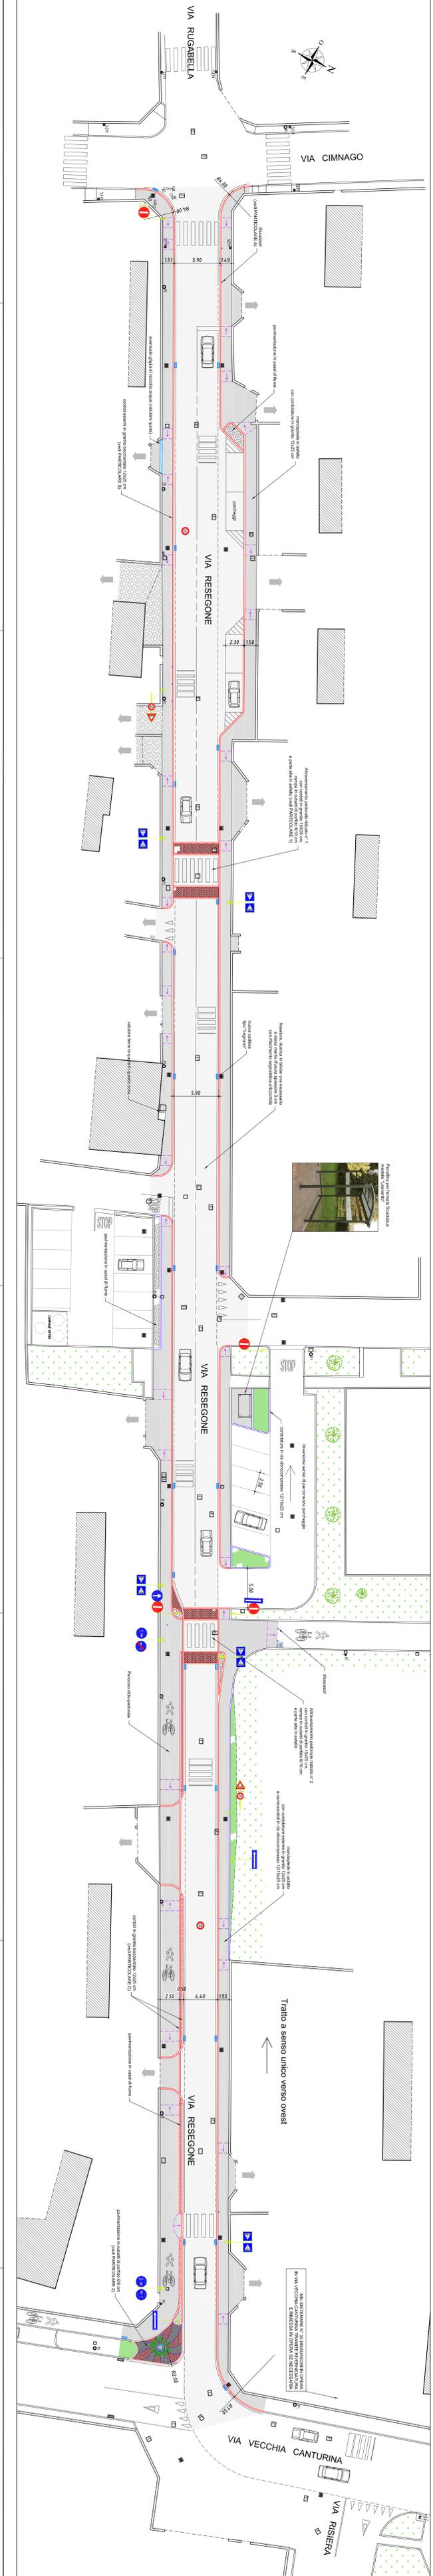

COMUNE DI NOVEDRATE
PROVINCIA DI COMO

SISTEMAZIONE VIA MONTE RESENONE



PROGETTO DEFINITIVO-ESECUTIVO

Scale: 1:200

Objetto: **PLANIMETRIA STATO DI FATTO E PLANIMETRIA DI PROGETTO**

Progettazione: **ING. FRANCESCO BESINA**
 Studio: **ING. FRANCESCO BESINA & ASSOCIATI**

DATA: 15.04.2009

COORDINATORI: **2001_P1_8.dwg**

REVISIONI:

| Rev. | Descrizione |
|------|-------------|
| | |