

LEGENDA

Confine Comunale Novedrate

AMBITI DI TRASFORMAZIONE

-  Zone Alberate
-  Edifici residenziali
-  Edifici industriali, commerciali, direzionali
-  Edifici ricettivi/alberghieri
-  Centro storico/beni di interesse storico
-  Aree adibite a servizi
-  Campi sportivi
-  Edifici agricoli
-  Aree agricole
-  Aree boscate

COMUNE DI NOVEDRATE
 Via Taverna, 3 - 22060 Novedrate (CO) - TEL. 031.789.7711
 Provincia di Como



FDA international
 urbanistica, architettura
 di Marco Facchinetti e
 Marco Dellavalle
 Via Gaetana Agnesi, 12
 20135, Milano
www.fdainternational.it

FDA international - collaboratori
 Battistessa Arch.Pt. Sara
 Bonati Dott. Nicola
 Gianatti Arch.Pt. Mara
 Giovanzana Dott. Lorenzo

FDA international - partner
 CRITERIA srl
 Erriu Arch. Mauro

Documento di Piano

DATA ADOZIONE
 D.C.C. n. 10 del 28.07.2011

DATA APPROVAZIONE
 D.C.C. n. 3 del 12.01.2012

TAVOLA SS.0
 9 obiettivi per 9drate:
 bacino di influenza

Scala 1:4.500


Piano di governo del territorio versione approvata e conforme alle controdeduzioni e all'approvazione definitiva del piano di governo del territorio ai sensi dell'art. 13 della legge regionale n.12/2005 e successive modifiche ed integrazioni.

Documento di piano, piano delle regole, piano dei servizi e valutazione ambientale strategica.

PIANO DI GOVERNO DEL TERRITORIO
 (ai sensi della Lr. 12/2005 e succ. smi)

*Il Sindaco
 Barni Maurizio*

*Il Responsabile
 del Procedimento
 Arch. Nigro Esterino*

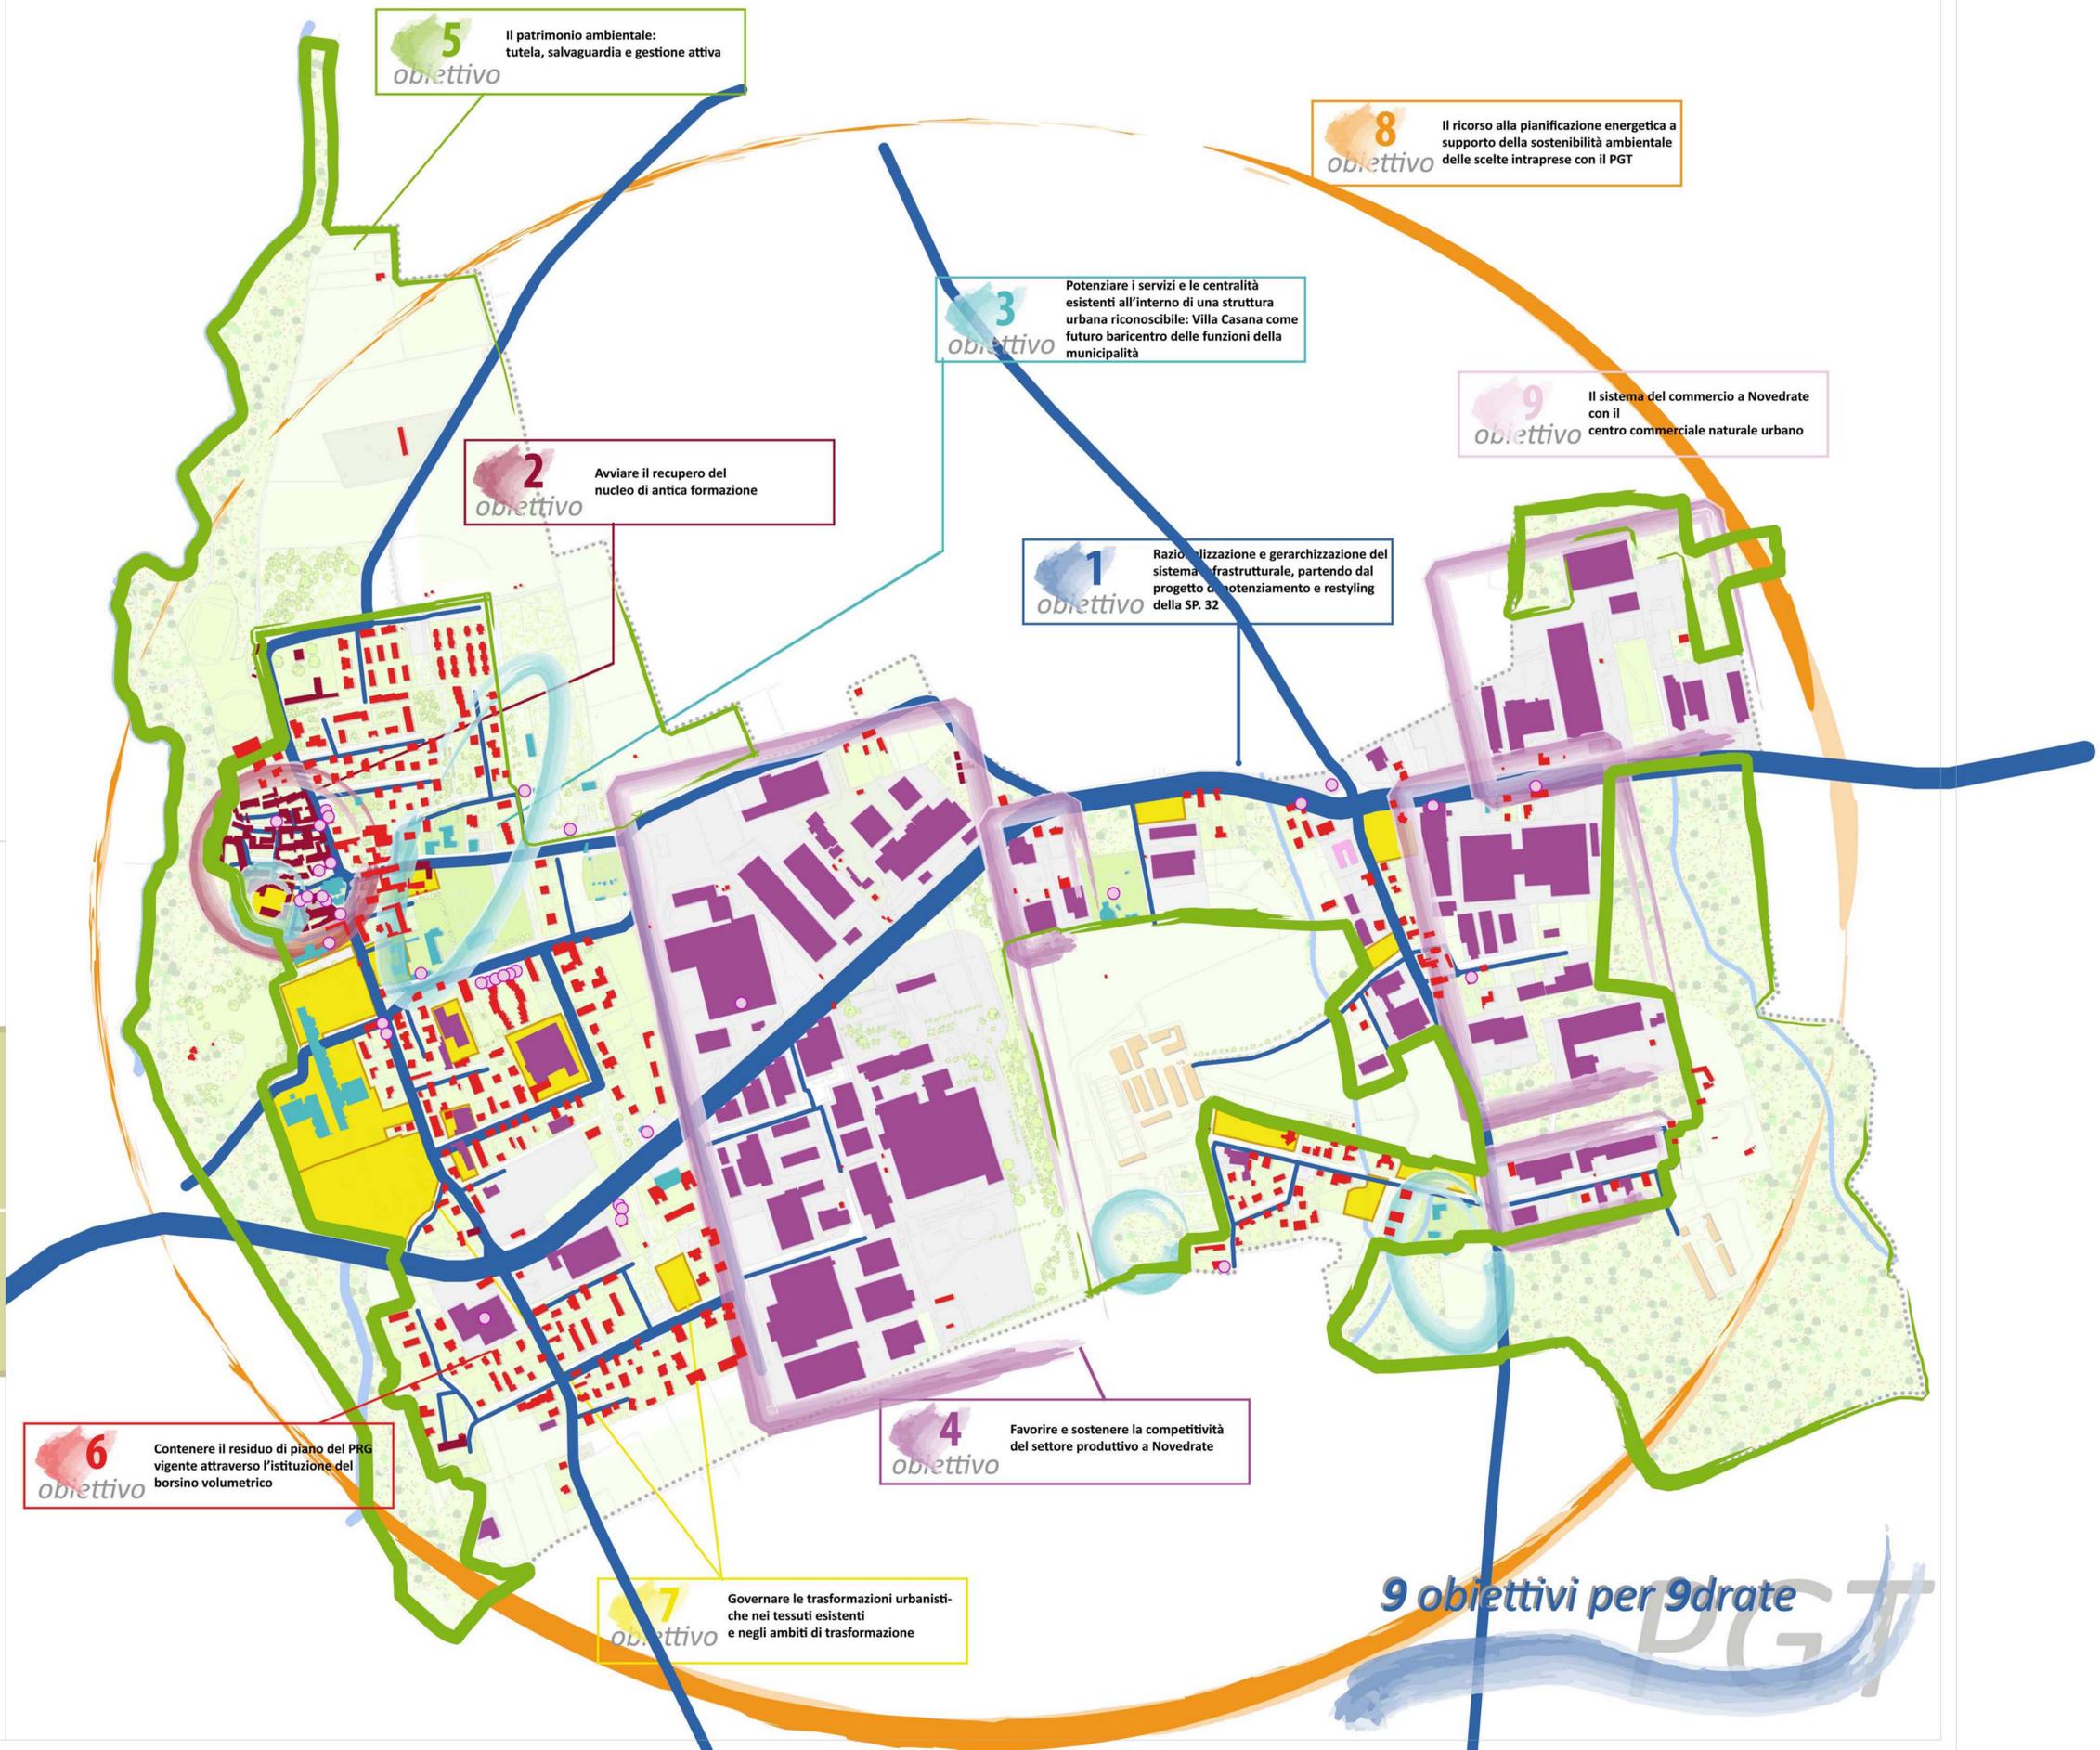

9 obiettivi per 9drate
 PGT