




**PARTICOLARE "A":
MARCIAPIEDE IN ASFALTO
RIBASSATO CON DISSASORE**
(scala 1:20)

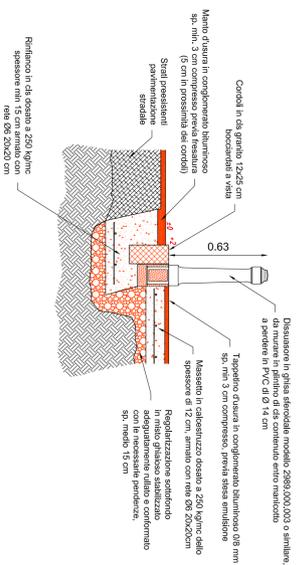


**PARTICOLARE "B":
MARCIAPIEDE IN ASFALTO
E CARREGGIATA STRADALE**
(scala 1:20)

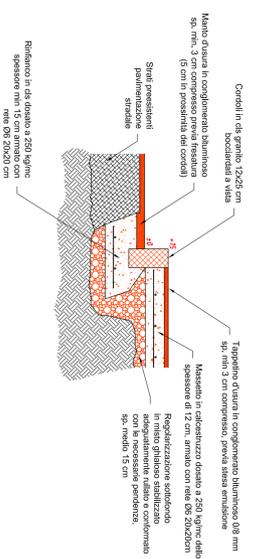


**PARTICOLARE "C":
AIUOLA DI SEPARAZIONE IN SASSI DI FIUME
TRA CARREGGIATA STRADALE**
(scala 1:20)

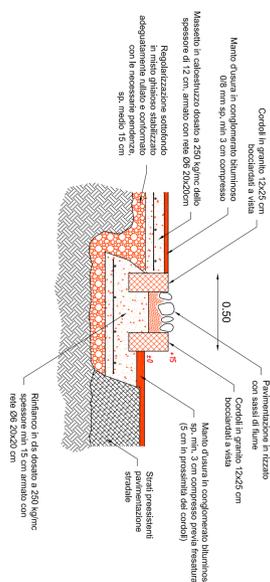


**PIANTE E SEZIONI POZZETTO SIFONATO IN CLS CON GRIGLIA "PITTI" e POZZETTO TIPO "LEGNANO",
POZZETTO SIFONATO IN CLS CON GRIGLIA "MILANO" e POZZETTO TIPO "MILANO",
POZZETTO E CHIUSINO PER SOTTOSERVIZI VARI**
(scala 1:20)

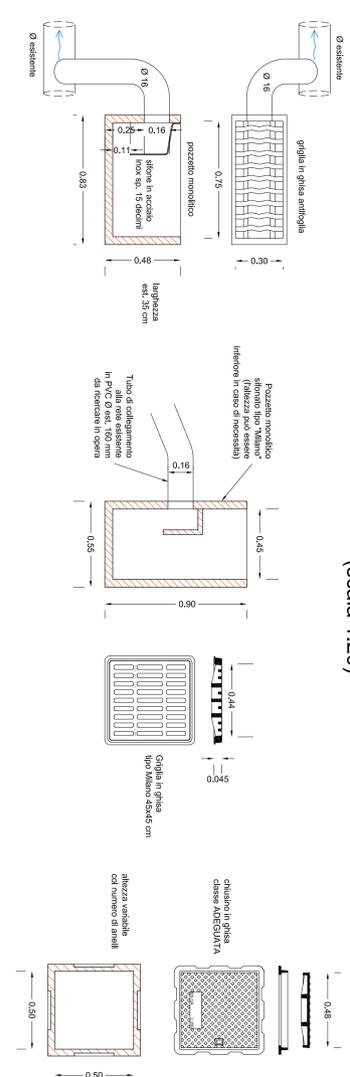


SEZIONE TIPO A-A (scala 1:100)

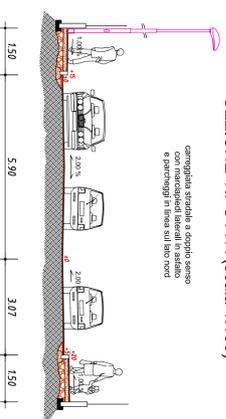


SEZIONE TIPO B-B (scala 1:100)

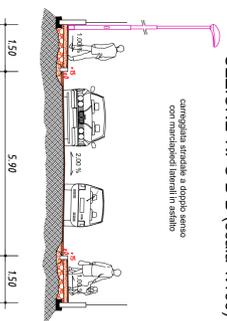


SEZIONE TIPO C-C (scala 1:100)

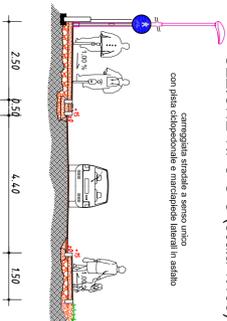


SEZIONE TIPO D-D (scala 1:100)

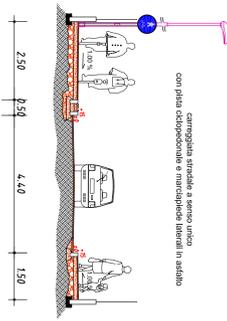


PARTICOLARE 1: ATTRAVERSAMENTI RIALZATI (scala 1:100)

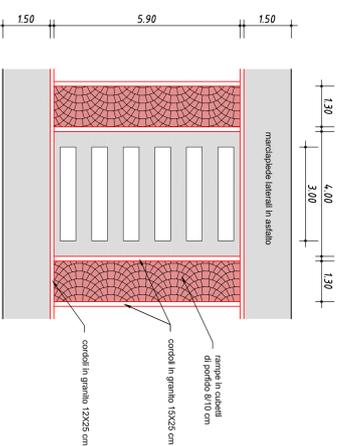


PARTICOLARE 2: SISTEMAZIONE ANGOLO VIA VECCHIA CANTURINA (scala 1:100)

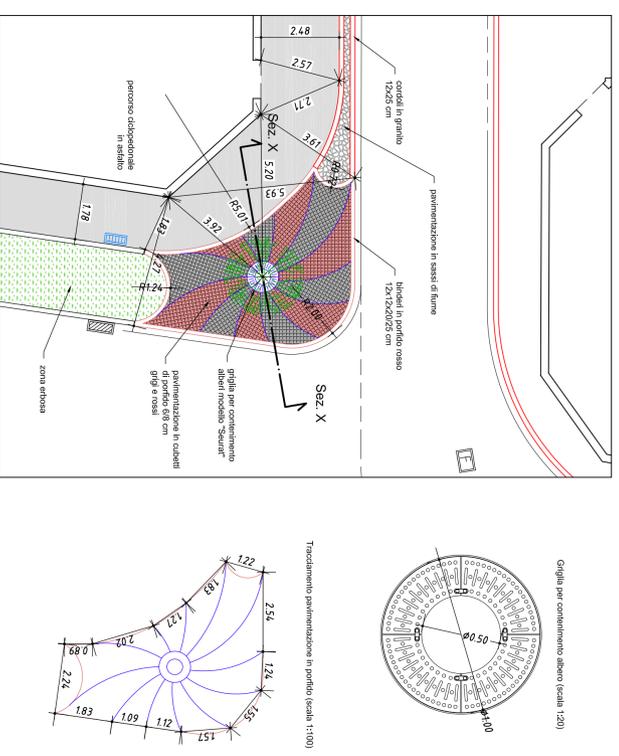

**PARTICOLARE 1:
RAMPE ATTRAVERSAMENTI RIALZATI (scala 1:20)**

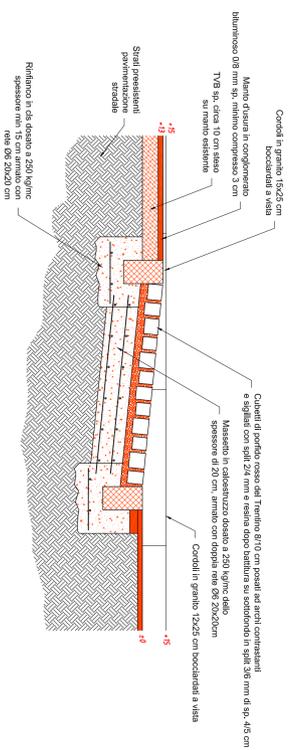

**PARTICOLARE 2:
ANGOLO VIA VECCHIA CANTURINA SEZIONE X-X (scala 1:20)**

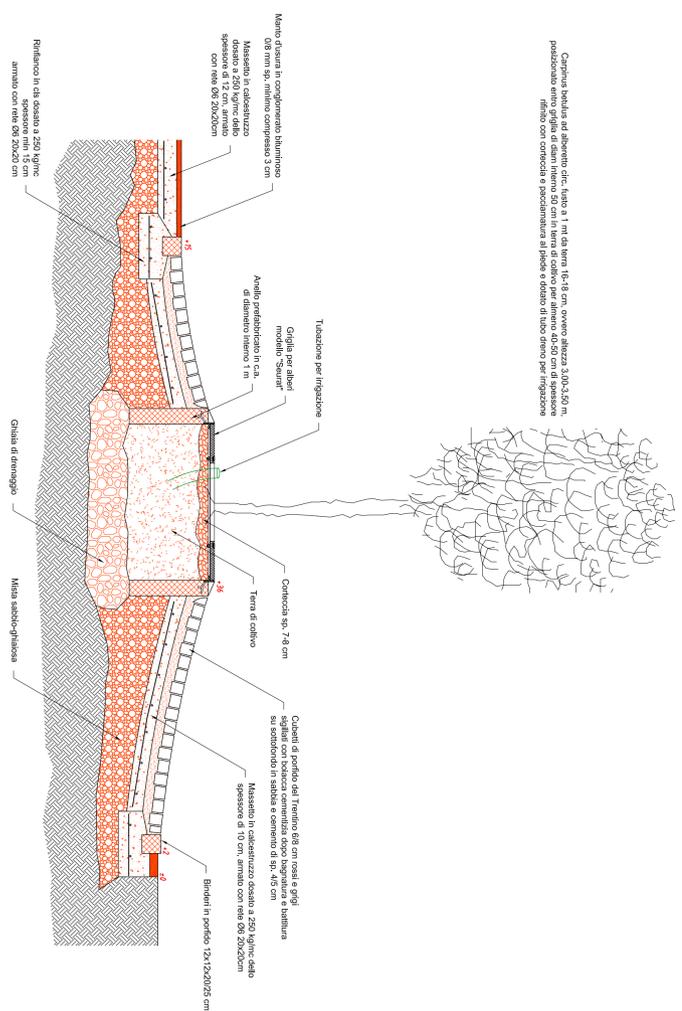

2.4

**SEZIONI TRASVERSALI
E PARTICOLARI COSTRUTTIVI**

PROGETTO DEFINITIVO-ESECUTIVO



COMUNE DI NOVEDRATE
PROVINCIA DI COMO

SISTEMAZIONE VIA MONTE RESEGONE

Elaborato:

Oggetto:

Scale: 1:100/50/20

Progettazione:



ING. FRANCESCO BESANA
Toller: 031 752822 - ingbesana@gmail.com

Data:

15.05.2009

Codifica:

2901_PL_6.04g

Il collaboratore:

Revisione:

Rev.