
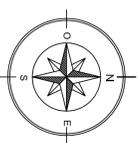


COMUNE DI FIGNO SERENZA
Collegamento con la
sentinella sovcomunale

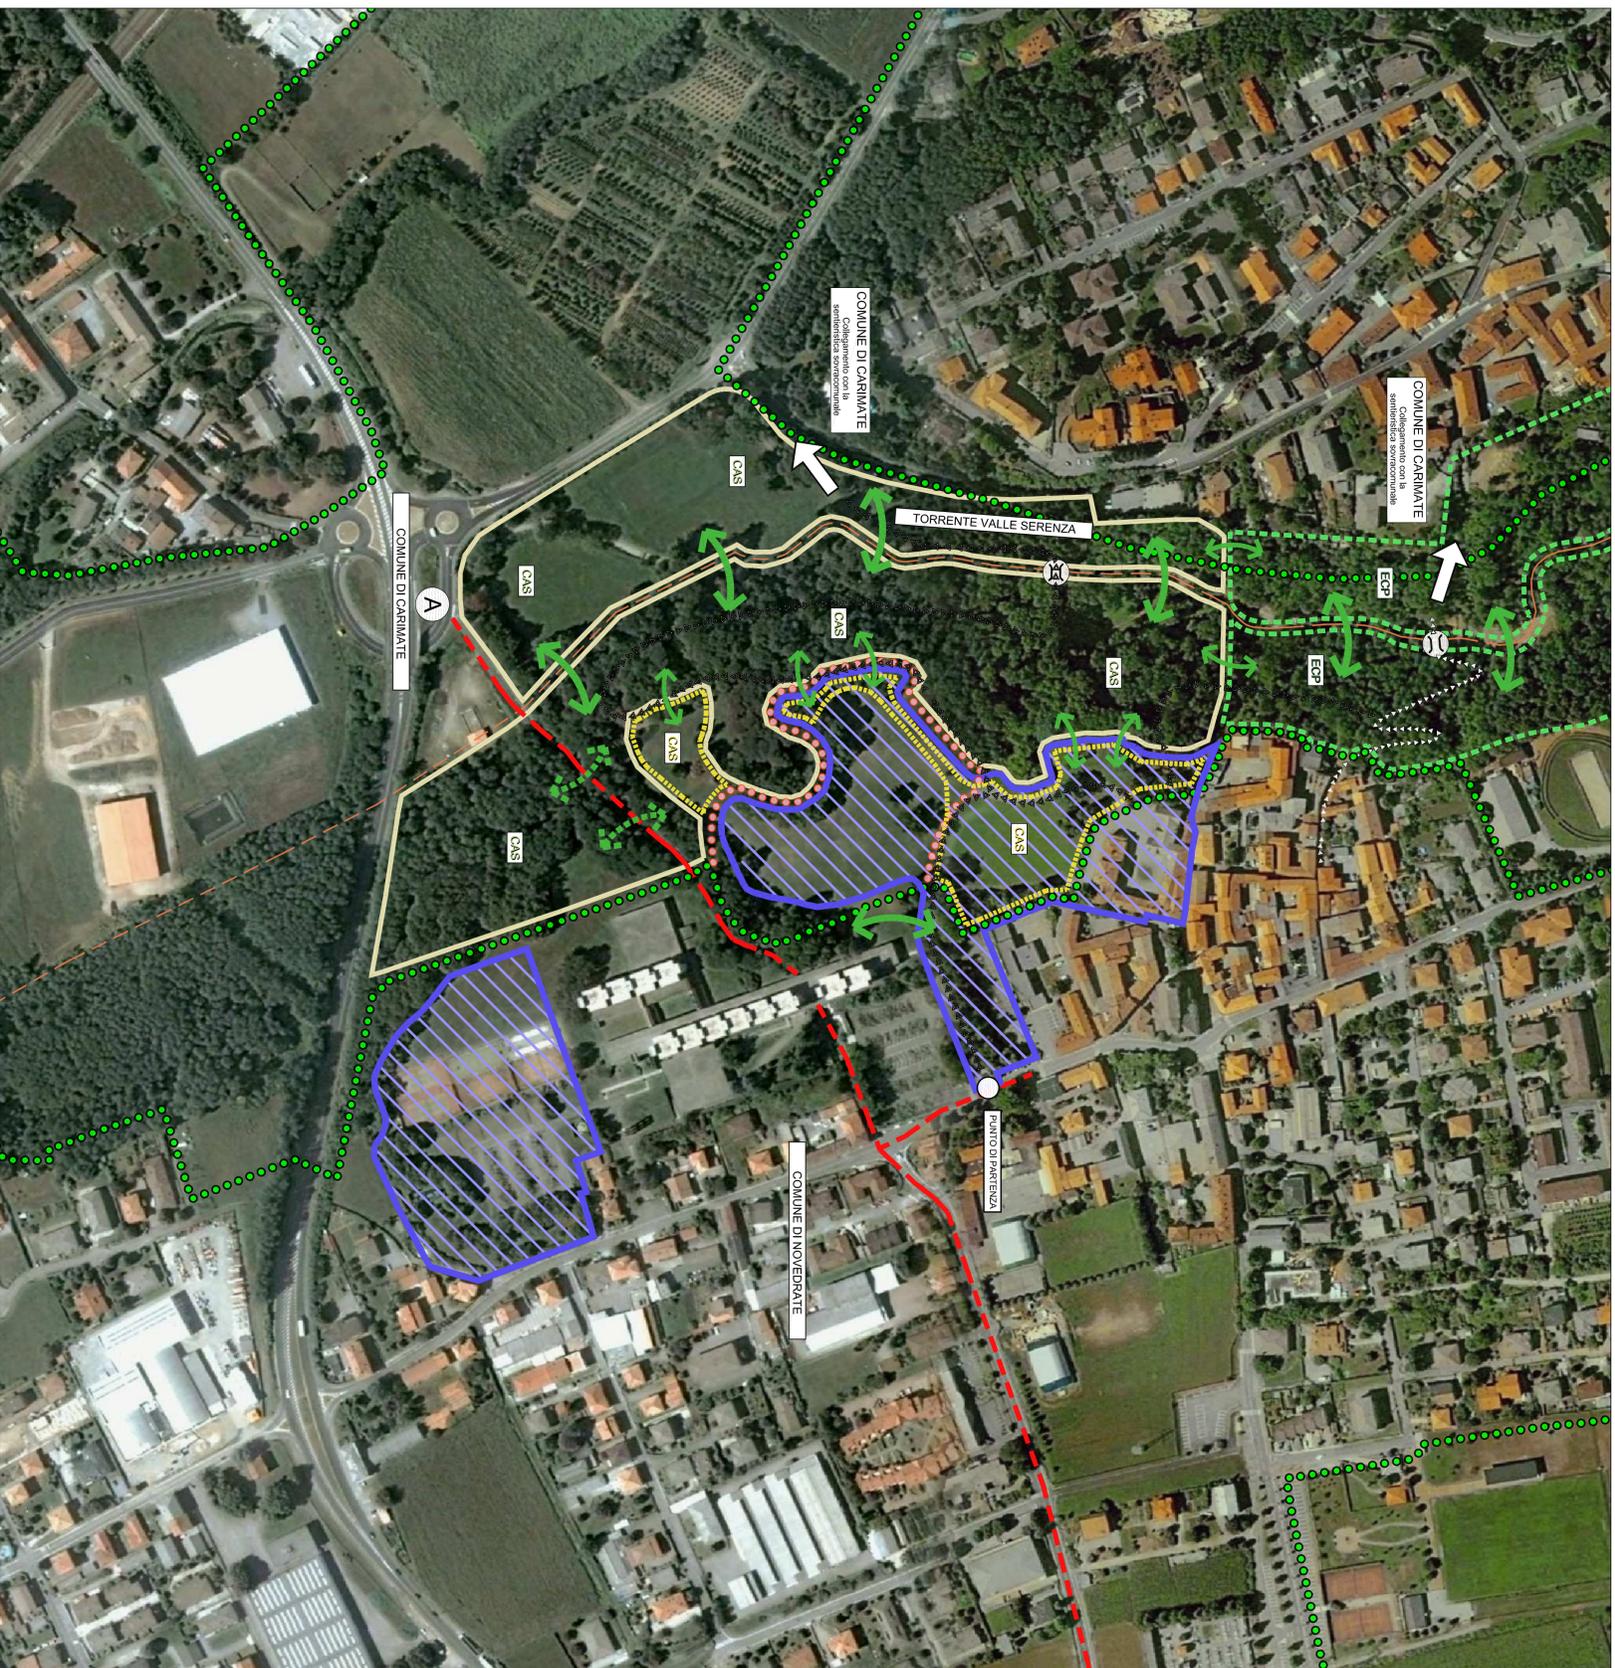

LEGENDA

- Confine comunale
- Comparti oggetto di intervento (A - B - C)
- perimetro parco Brughiera Briantea (PLUS)
- nuovo perimetro parco Brughiera Briantea (PLUS)
- percorsi pedonali esistenti
- percorsi pedonali da ripristinare

RETE ECOLOGICA

- ECP corridoi ecologici
- CAS aree sorgenti di biodiversità di 2° livello
- CAS ampliamento aree sorgenti di biodiversità di 2° livello (compensazione ambientale 1) (2.220 mq; 2) 2.730 mq)
- collegamento diretto del verde
- collegamento con brevi interruzioni del verde

VIABILITA' DI PROGETTO

- viabilità preferenziale di progetto
- punto di immissione traffico veicolare



comune di
Novedrate
provincia di Como

V. A. *valutazione strategica di*
S. A. *ambientale*

programma integrato di intervento

Comparto ex I.B.M.
via Isimbardi - Via Europa Unita - Via alla Costa

RAPPORTO AMBIENTALE

Controdeduzioni alle osservazioni ed integrazioni

PROGETTO

tavola
5
Rappresentazione su foto aerea
della rete ecologica provinciale
e dei collegamenti di sistema

scala 1:2.000

Il tecnico
arch. M. Spini
I incarichi
dot. agronomo E. Frigato
dot. agronomo D. Raspanti

Il sindaco
sig. M. Barni
sig. S. Grassi

res. all'urbanistica
sig. S. Grassi

U.T.C.
arch. E. Nigro

autorità competente V.A.S.
geom. A. Marelli

ERROR: syntaxerror
OFFENDING COMMAND: --nostringval--

STACK:

/Title
()
/Subject
(D:20080714120211+02'00')
/ModDate
()
/Keywords
(PDFCreator Version 0.9.5)
/Creator
(D:20080714120211+02'00')
/CreationDate
(LMarini)
/Author
-mark-