


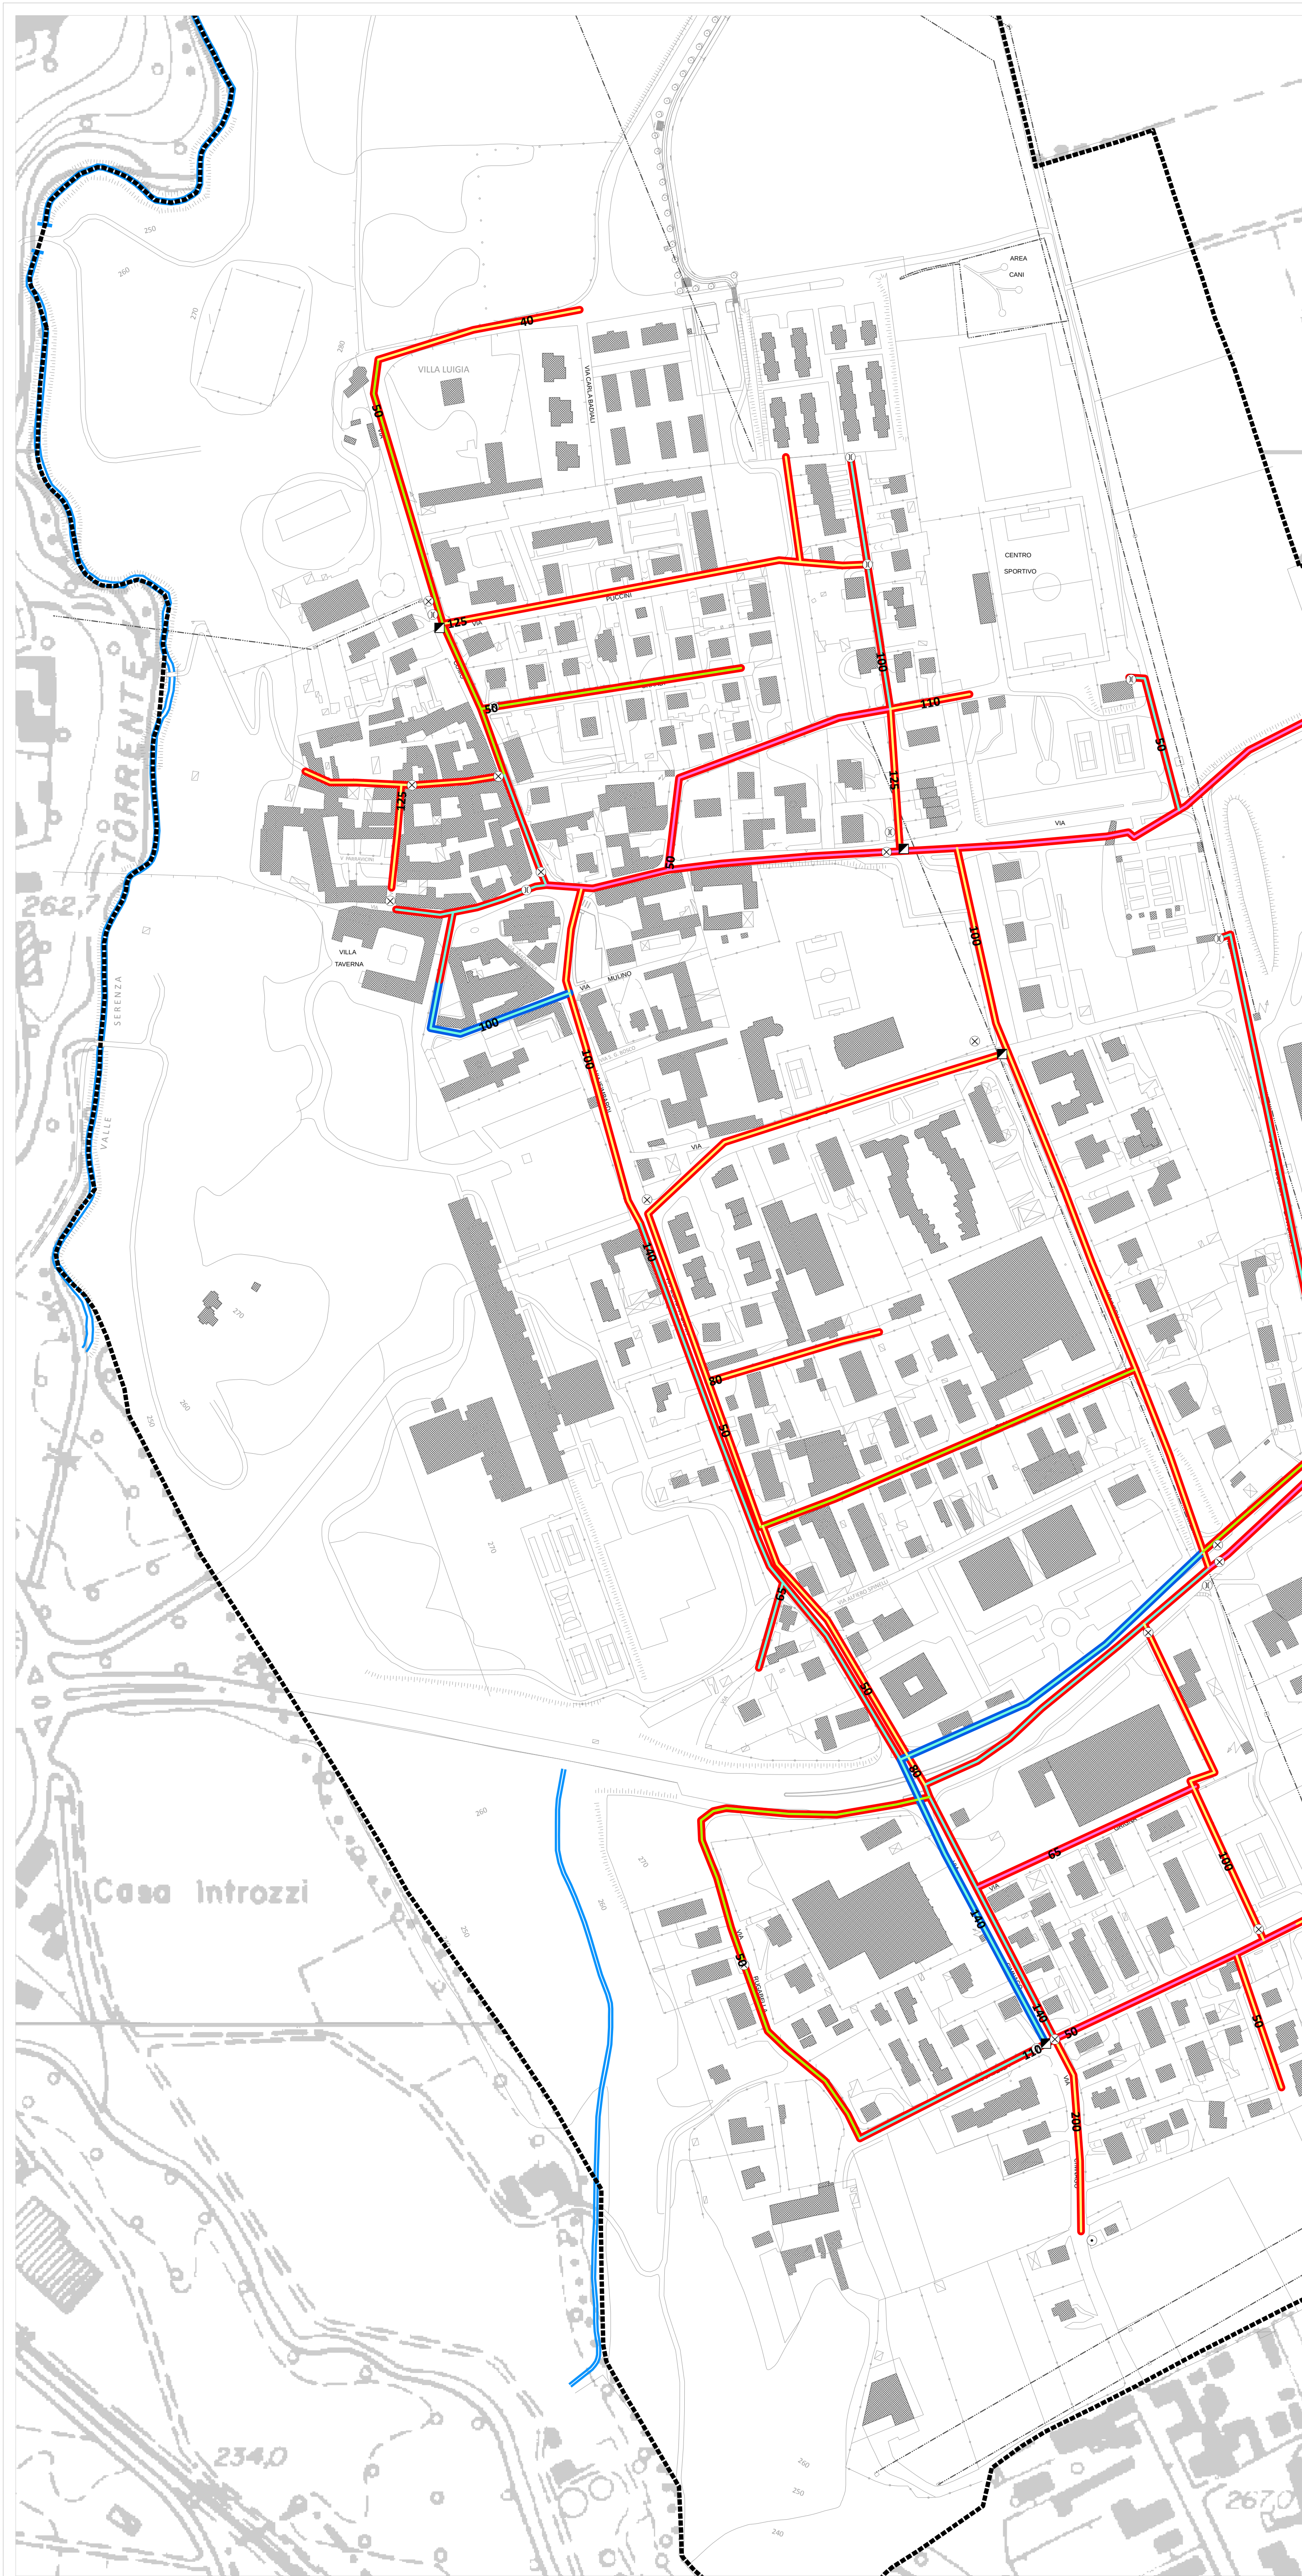

LEGENDA

SISTEMA DEI SOTTOSERVIZI ESISTENTI

Punti sulla rete idrica dell'acquedotto comunale

Rete idrica dell'acquedotto comunale

Stato

Tipologia tubazione

Sezione tubo

COMUNE DI NOVEDRATE
Via Taverna, 3 - 22060 Novedrate (CO) - TEL. 031.789.7711
Provincia di Como

FDA international
urbanistica, architettura
di Marco Facchinetti e
Marco Dellavalle
Via Gaetana Agnesi, 12
20135, Milano
www.fdainternational.it
FDA international - collaboratori
Battistessa Arch.Pt. Sara
Gianatti Arch.Pt. Mara
Bartoletti Dott. Lorenzo
Bensi Dott. Marco
Bonati Dott. Nicola
Giovenzana Dott. Lorenzo
Pignataro Dott. Tommaso
FDA international - partner
CRITERIA srl
Erriu Arch. Mauro

Piano dei Servizi

DATA ADOZIONE

DATA APPROVAZIONE

Il Sindaco

Il Responsabile del Procedimento

TAVOLA
PS 6:2
PUGSS: Rete idrica dell'acquedotto comunale
ZOOM 1
Scala 1:2.000

PIANO DI GOVERNO DEL TERRITORIO
(ai sensi della Lr. 12/2005 e succ. smi)