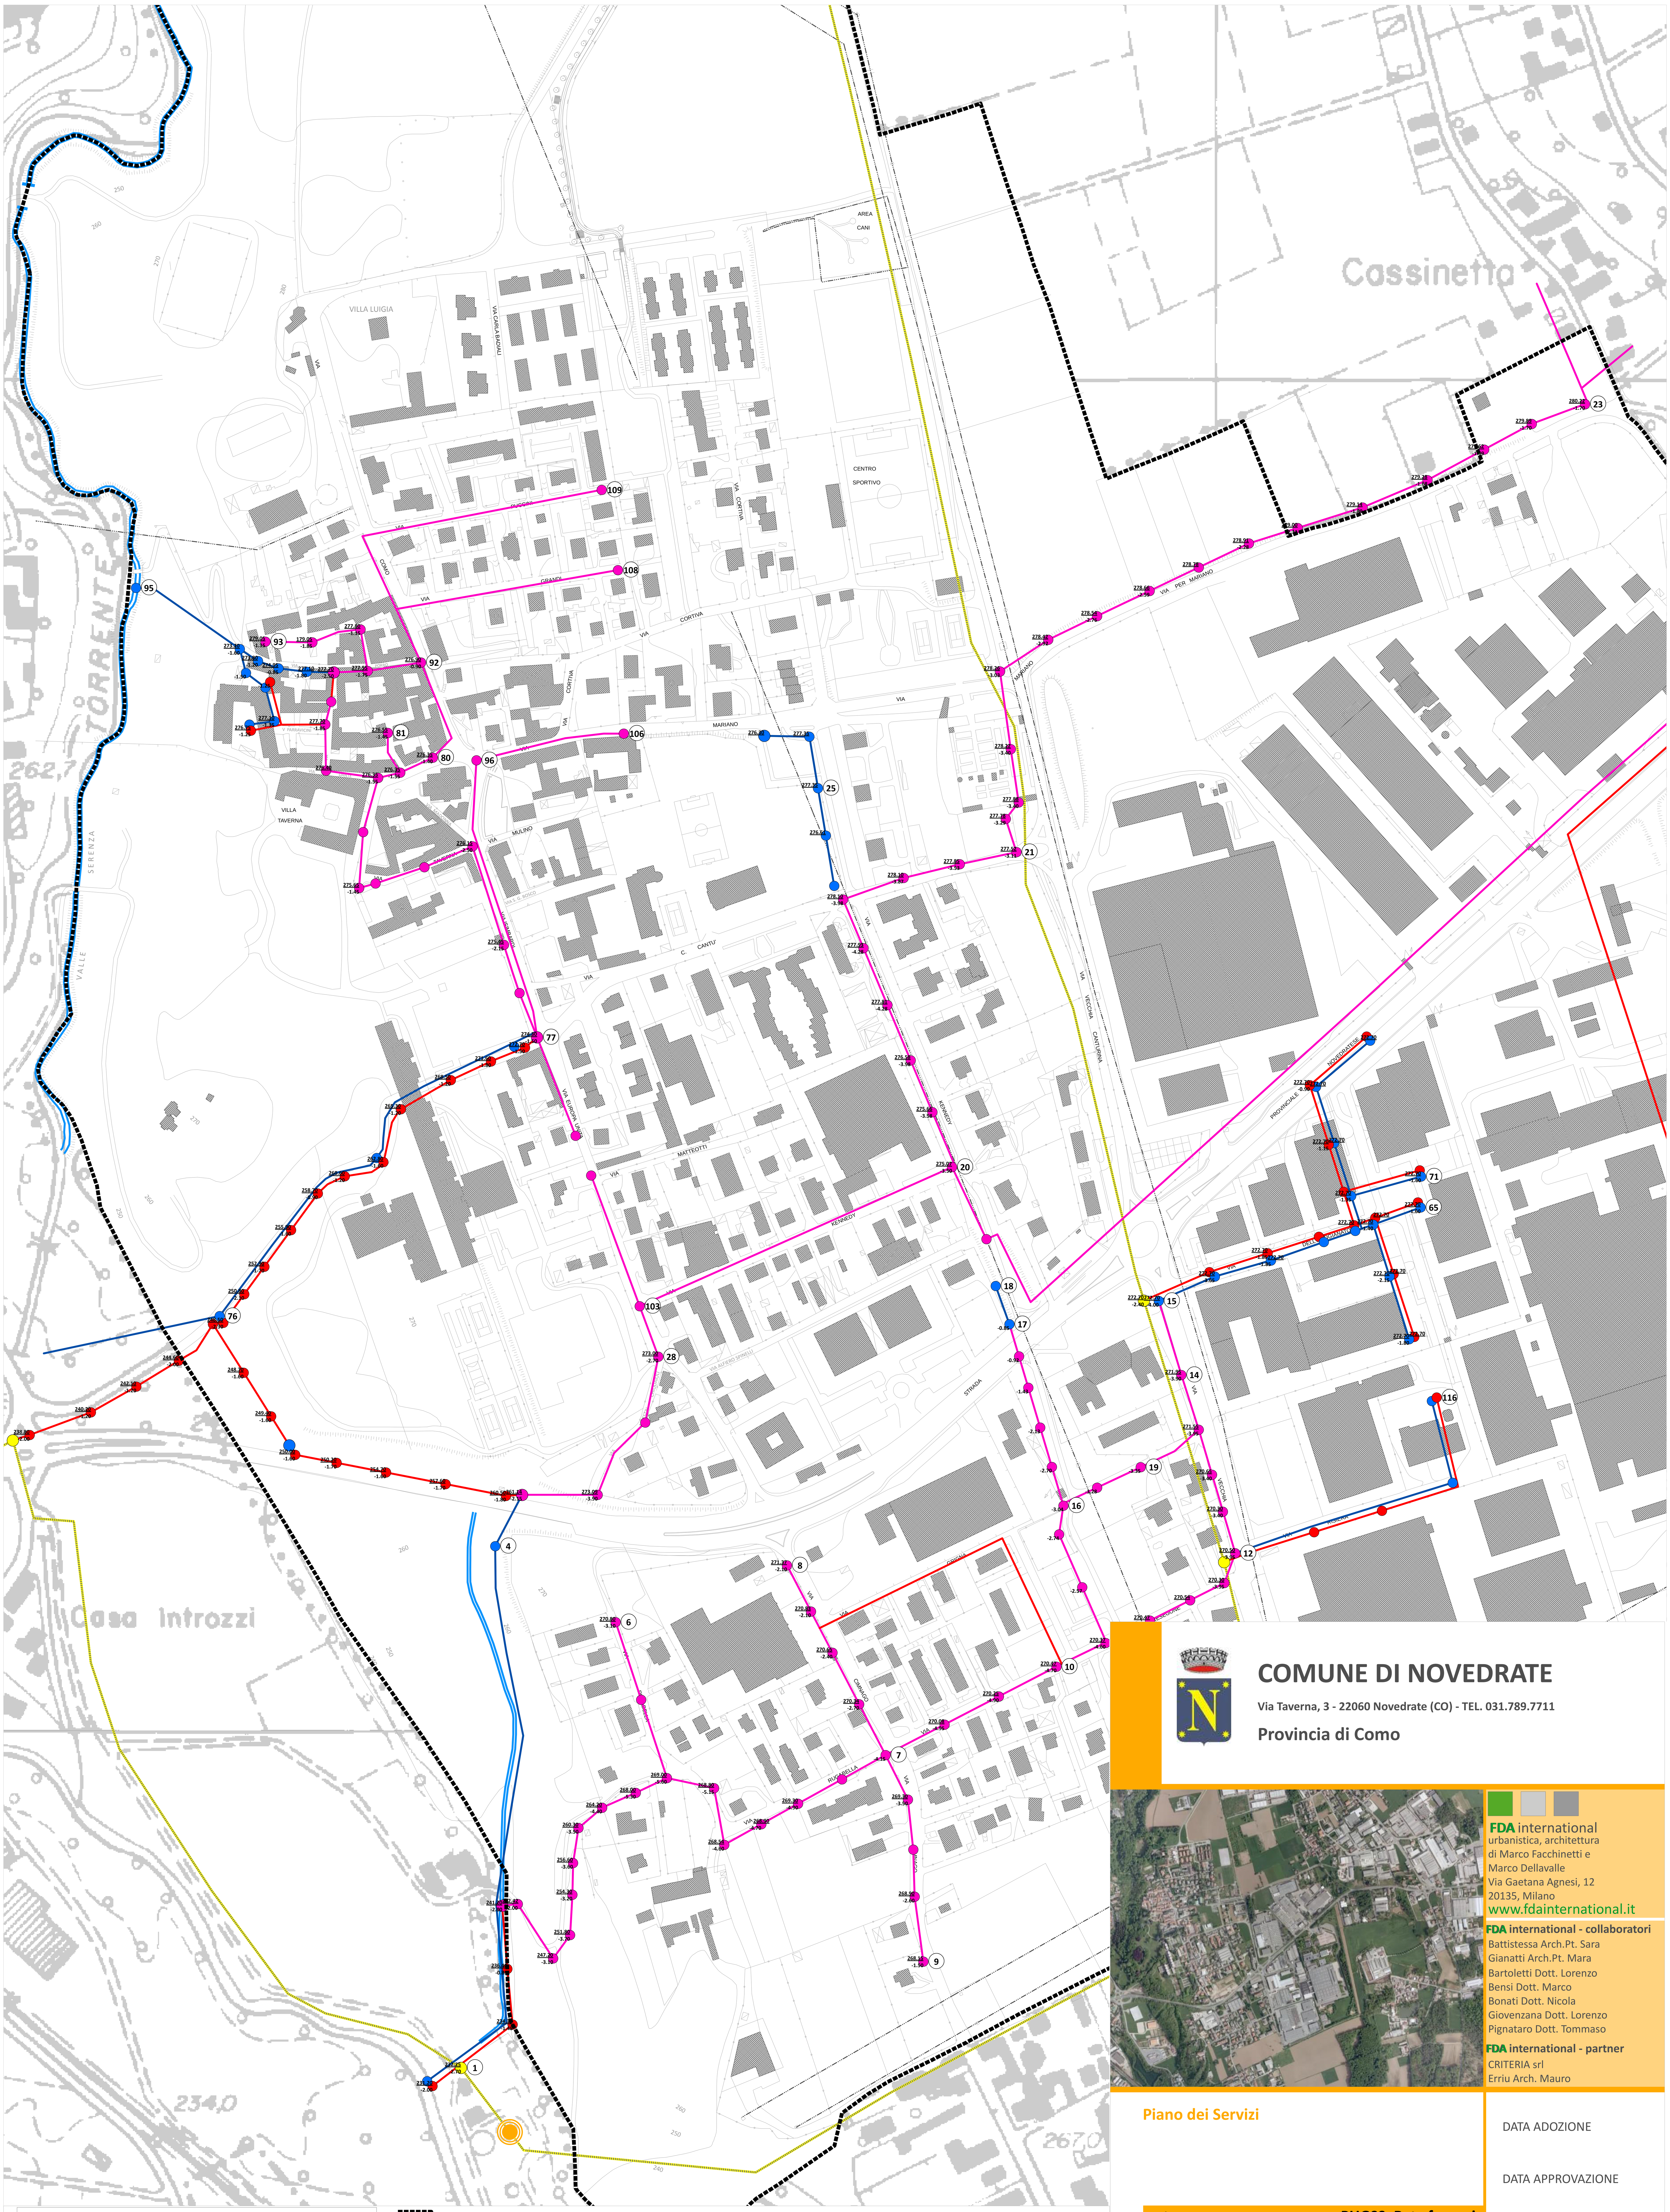

COMUNE DI NOVEDRATE

Via Taverna, 3 - 22060 Novedrate (CO) - TEL. 031.789.7711

Provincia di Como

FDA international
urbanistica, architettura
di Marco Facchinetti e
Marco Dellavalle
Via Gaetana Agnesi, 12
20135, Milano
www.fdainternational.it

FDA international - collaboratori
Battistessa Arch.Pt. Sara
Gianatti Arch.Pt. Mara
Bartoletti Dott. Lorenzo
Bensi Dott. Marco
Bonati Dott. Nicola
Giovenzana Dott. Lorenzo
Pignataro Dott. Tommaso

FDA international - partner
CRITERIA srl
Erriu Arch. Mauro

Piano dei Servizi

TAVOLA PS 7.2

PUGSS: Rete fognaria dell'acquedotto comunale
ZOOM 1
Scala 1:2.000

DATA ADOZIONE

DATA APPROVAZIONE

Il Sindaco

....

Il Responsabile del Procedimento

....

PIANO DI GOVERNO DEL TERRITORIO
(ai sensi della Lr. 12/2005 e succ. smi)

LEGENDA

Confine Comunale Novedrate concordato con Comuni Contermini

SISTEMA DEI SOTTOSERVIZI ESISTENTI

Punti lungo la rete fognaria
- Impianto di depurazione consortile
- Roggia
- Collettore
- Punti collettore
- Pozzo di raccolta acque bianche
- Cameretta scolmatrice
- Punti acque bianche
- Punti acque nere
- Punti acque miste

Rete fognaria nel territorio comunale
- Acque bianche
- Acque miste
- Acque nere
- Collettori consortili

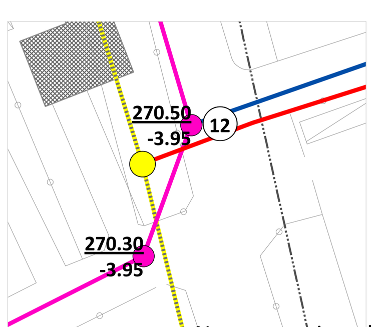

Numero sezione lungo la rete fognaria
Quota chiusino (slm)
Dislivello chiusino-piano di scorrimento tubazione
(camera con salto di fondo)